


- povolené max. 2 nadz. podlažia od ulice,
- plochá strecha, max. výška domu po úroveň atiky - max. 7,60 m od nivelety ulice

- povolené max. 1 nadz. podlažie od ulice, ostatné podlažia - len pod úrovňou tohto podlažia
- plochá strecha, max. výška domu po úroveň atiky - max. 3,70 m od nivelety ulice
- je možné postaviť aj jednopodlažný dom s násypom, príp. na podpornej konštrukcii (stĺpy, steny, piliere) - zo strany od záhrady

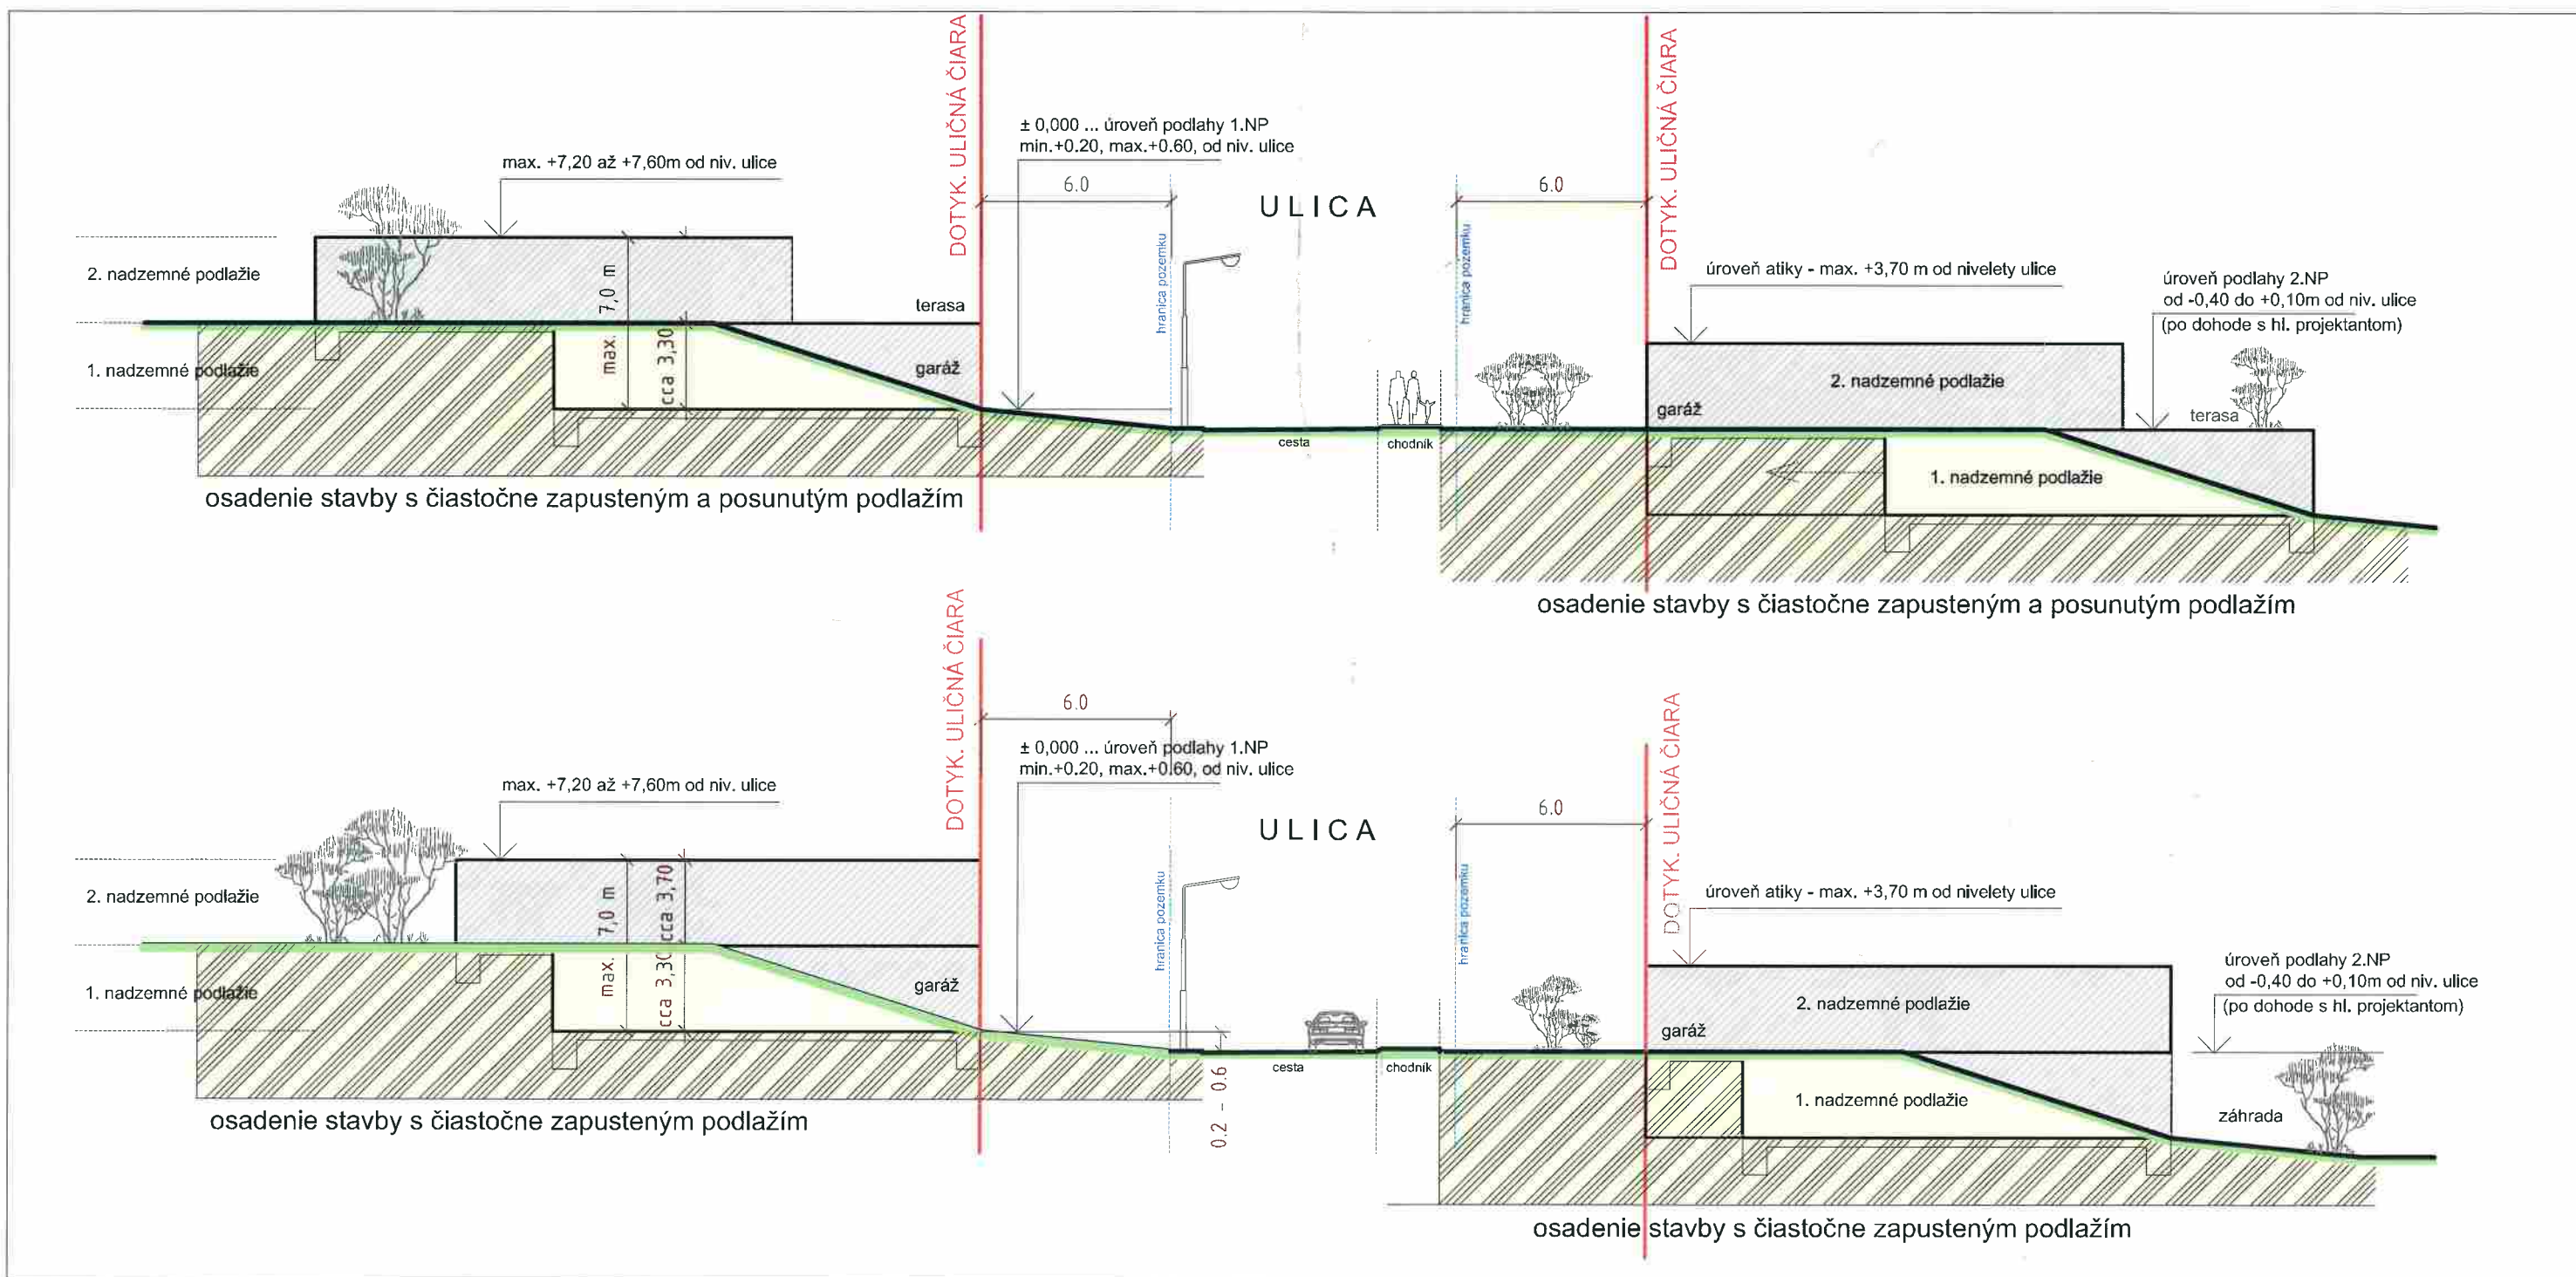

mierka 1:200

DOTYKOVÁ ULIČNÁ ČIARA

stavba sa musí dotýkať nejakou pevnou časťou konštrukcie (stenou) tejto línie

HLAVNÁ STAVEBNÁ ČIARA

za touto hranicou nesmie byť žiadna pevná časť konštrukcie (stena) stavby

Podlažnosť stavby na parcele